


ANNEXE 2 de la DEMANDE

Installations de surface et abords 200 m

PLAN 1 / 2 500

ANNEXE 2 : PLAN DES INSTALLATIONS DE SURFACE ET ABORDS DE 200 M

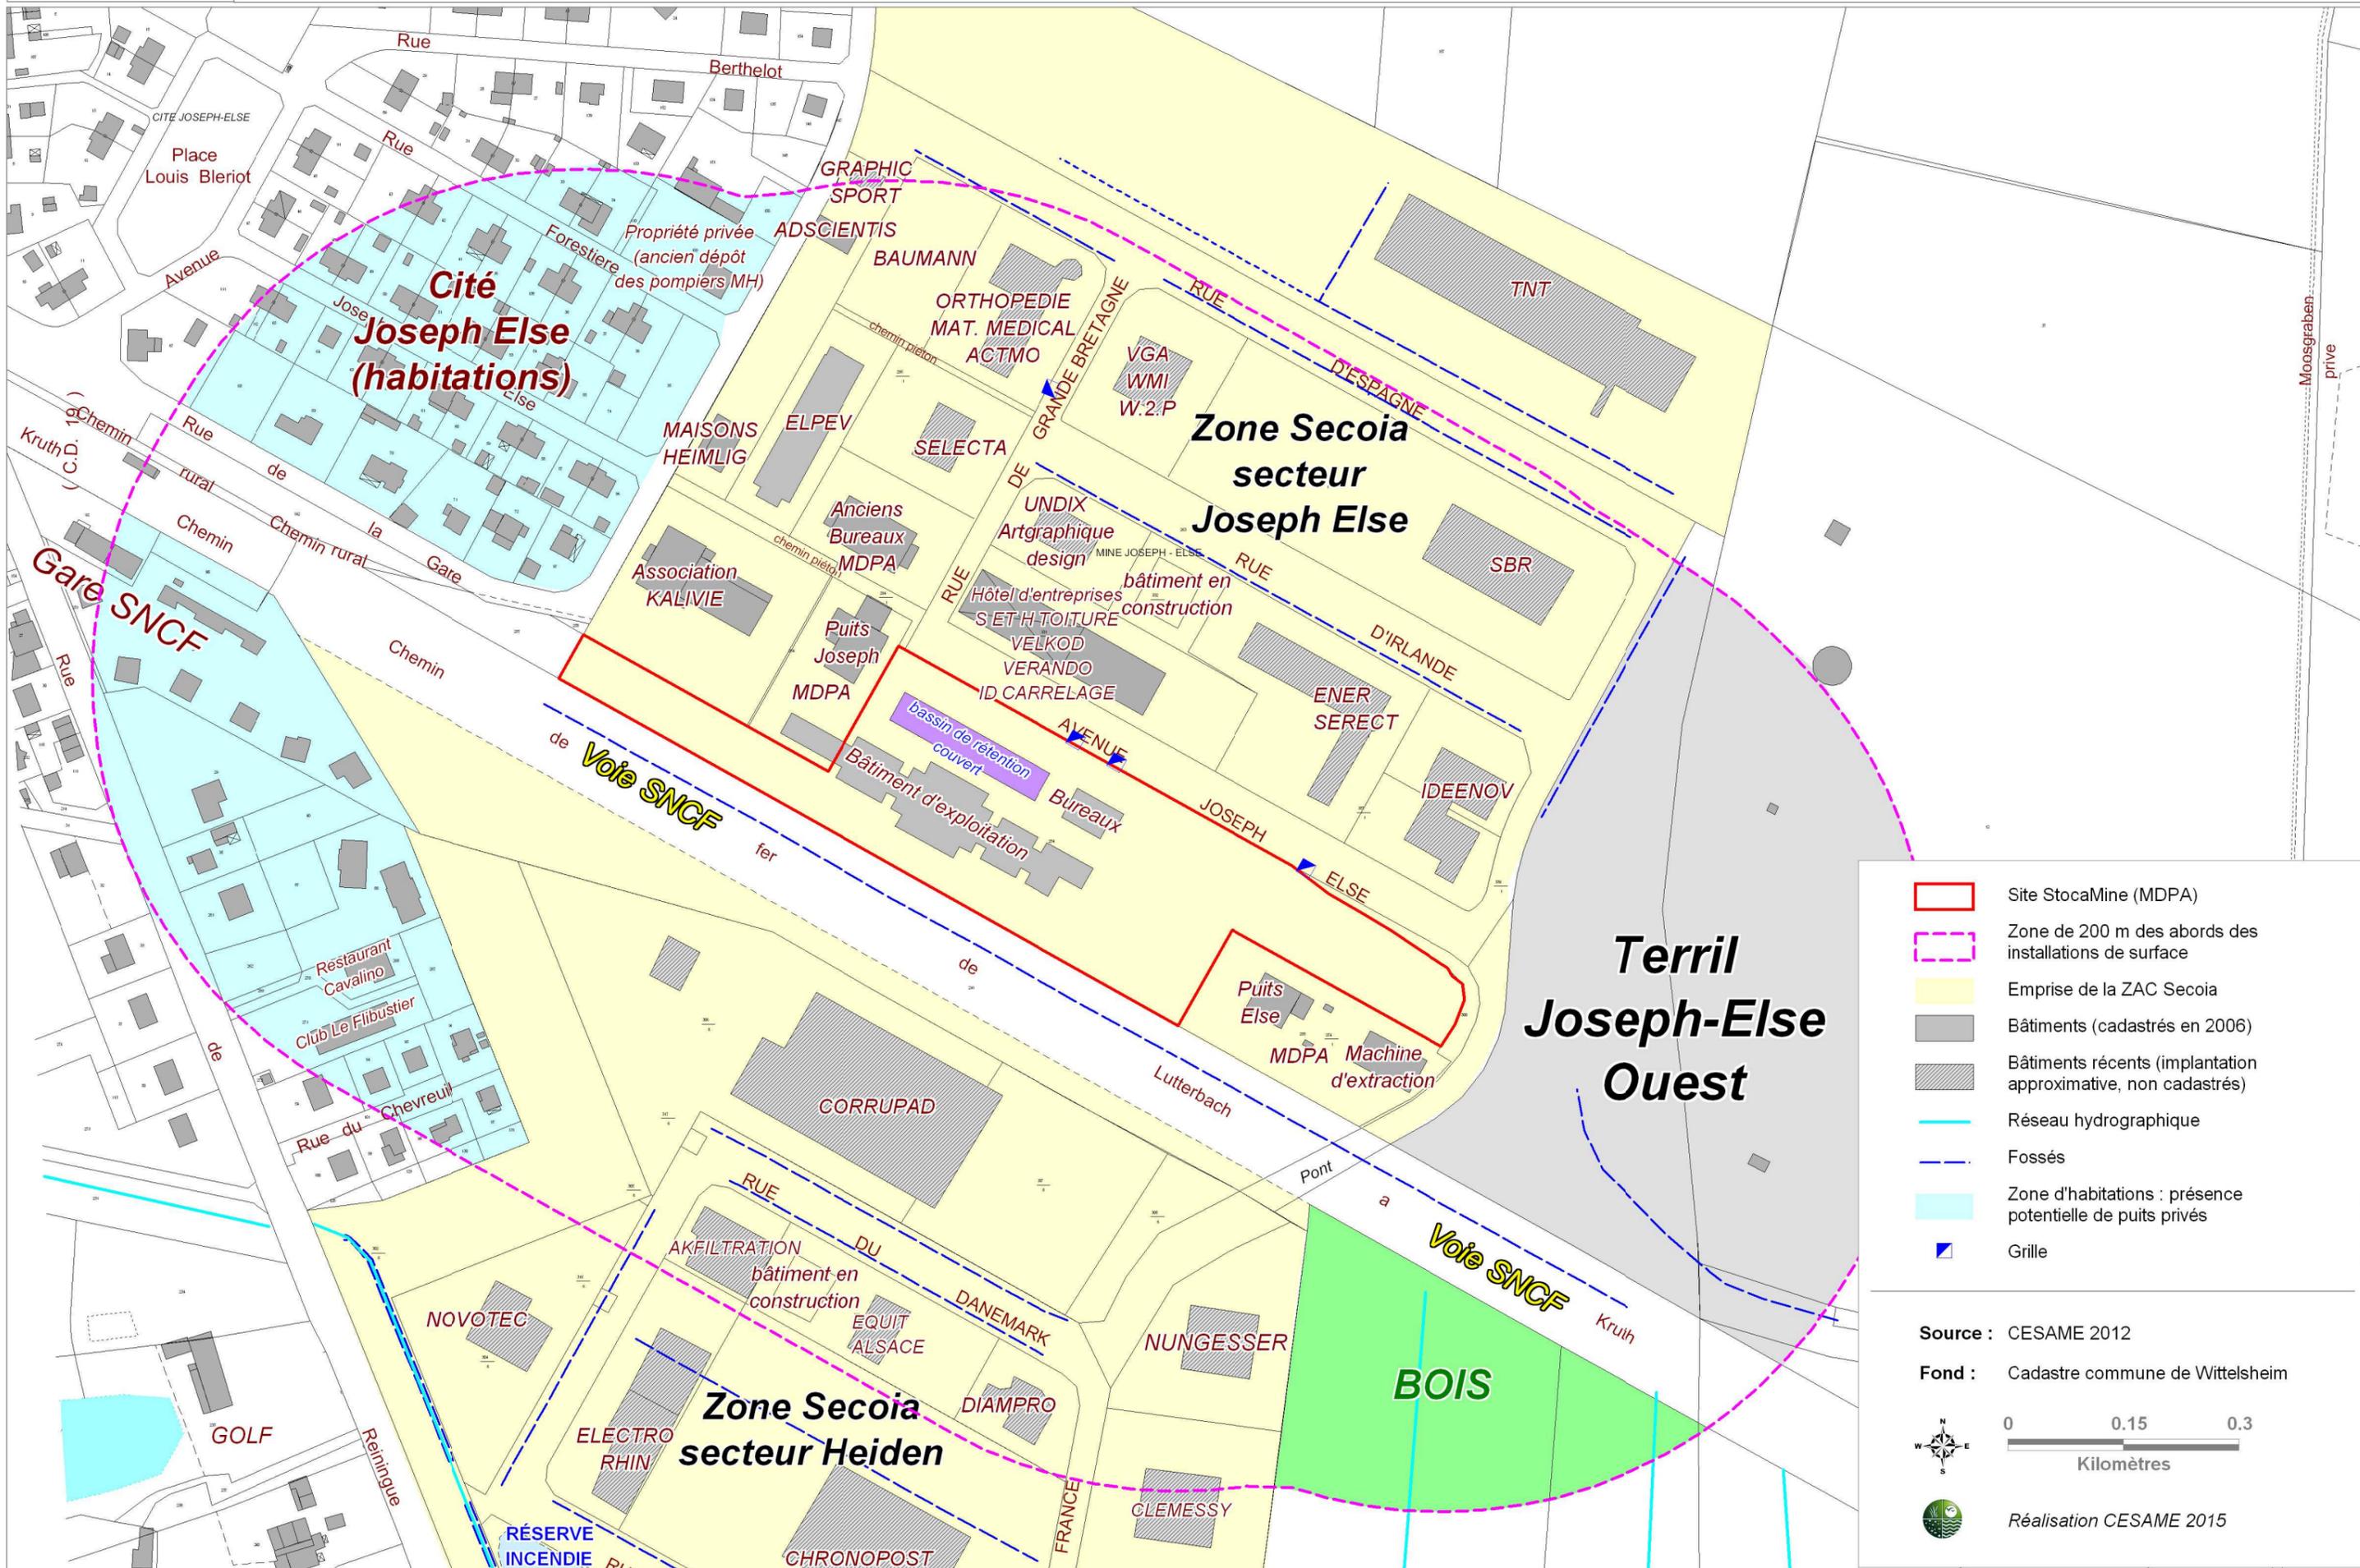

- Site StocaMine (MDPA)
- Zone de 200 m des abords des installations de surface
- Emprise de la ZAC Secoia
- Bâtiments (cadastrés en 2006)
- Bâtiments récents (implantation approximative, non cadastrés)
- Réseau hydrographique
- Fossés
- Zone d'habitations : présence potentielle de puits privés
- Grille

Source : CESAME 2012
 Fond : Cadastre commune de Wittelsheim

0 0.15 0.3
 Kilomètres

Réalisation CESAME 2015