






Vue en plan des installations en surface

Ech : 1/500e

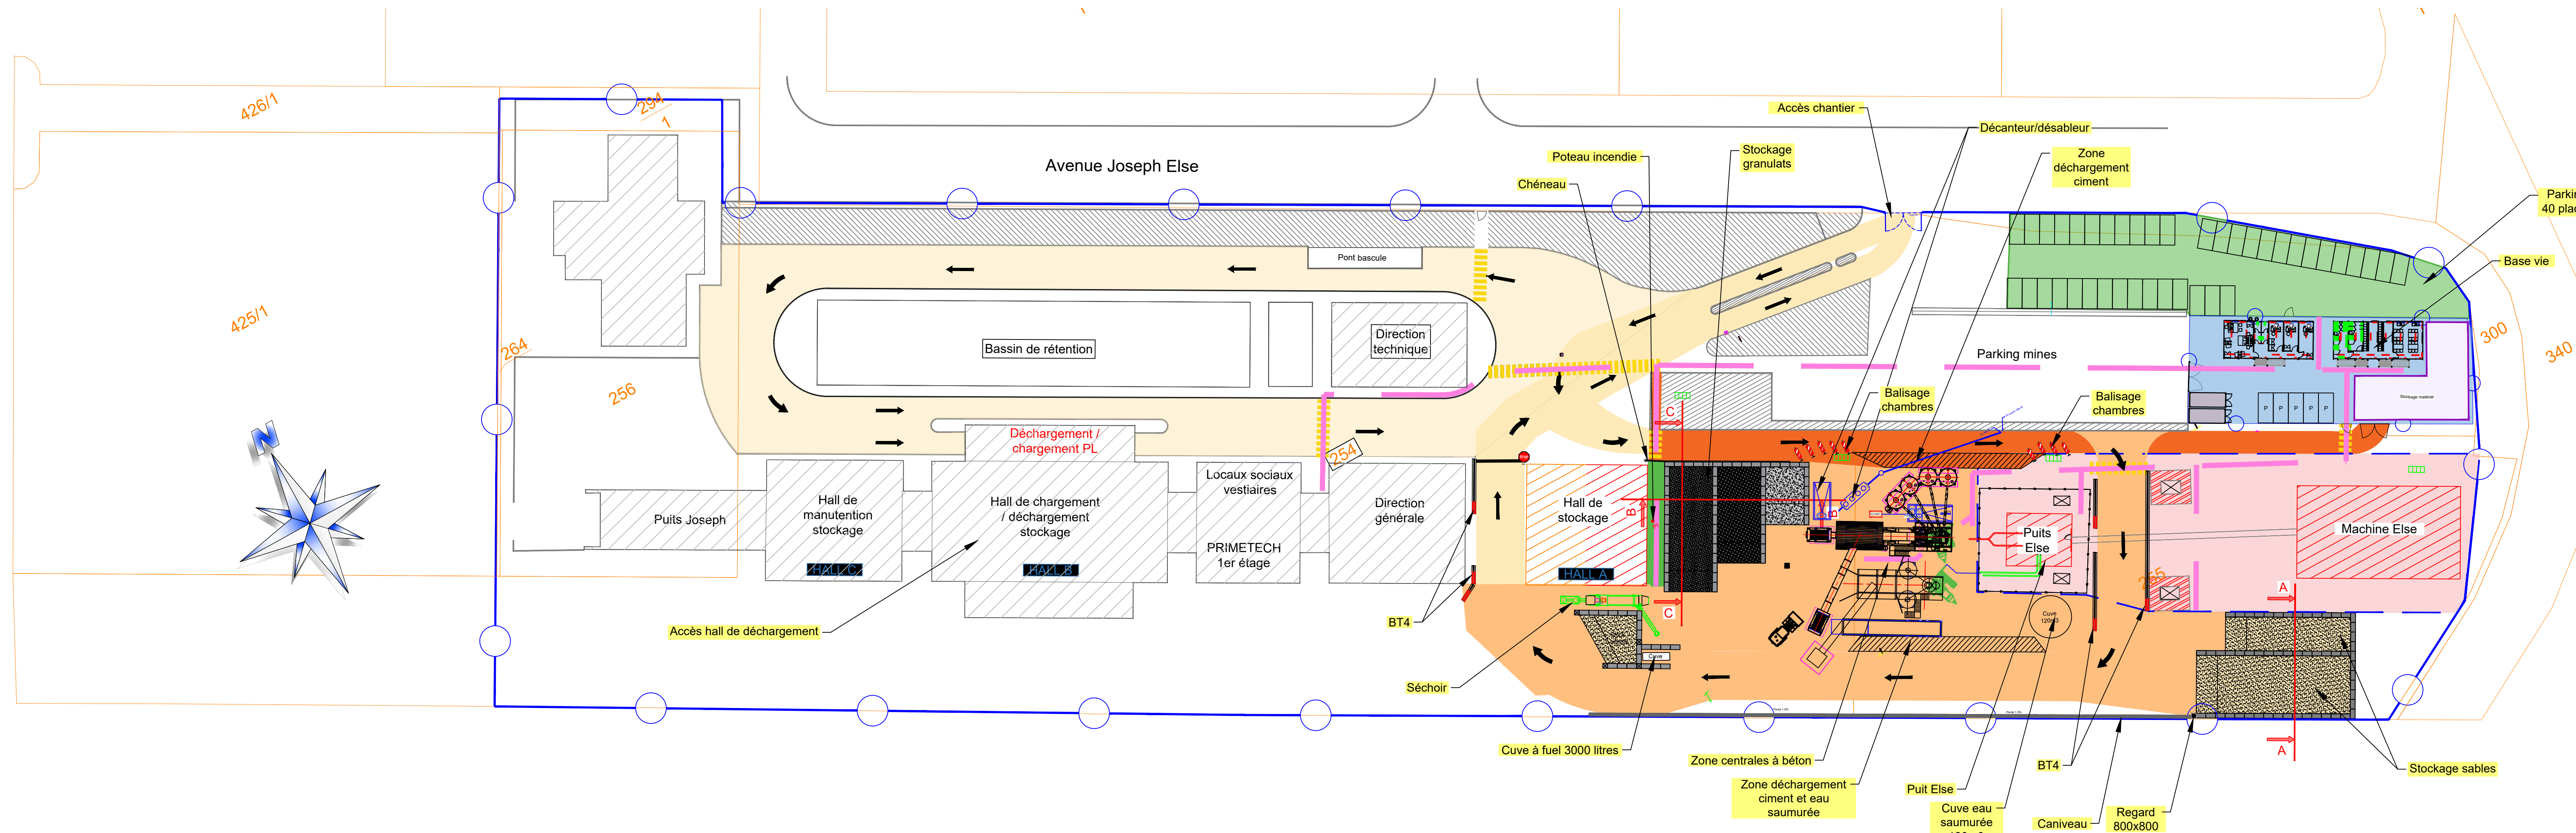

Elévations des installations en surface

Ech : 1/200e

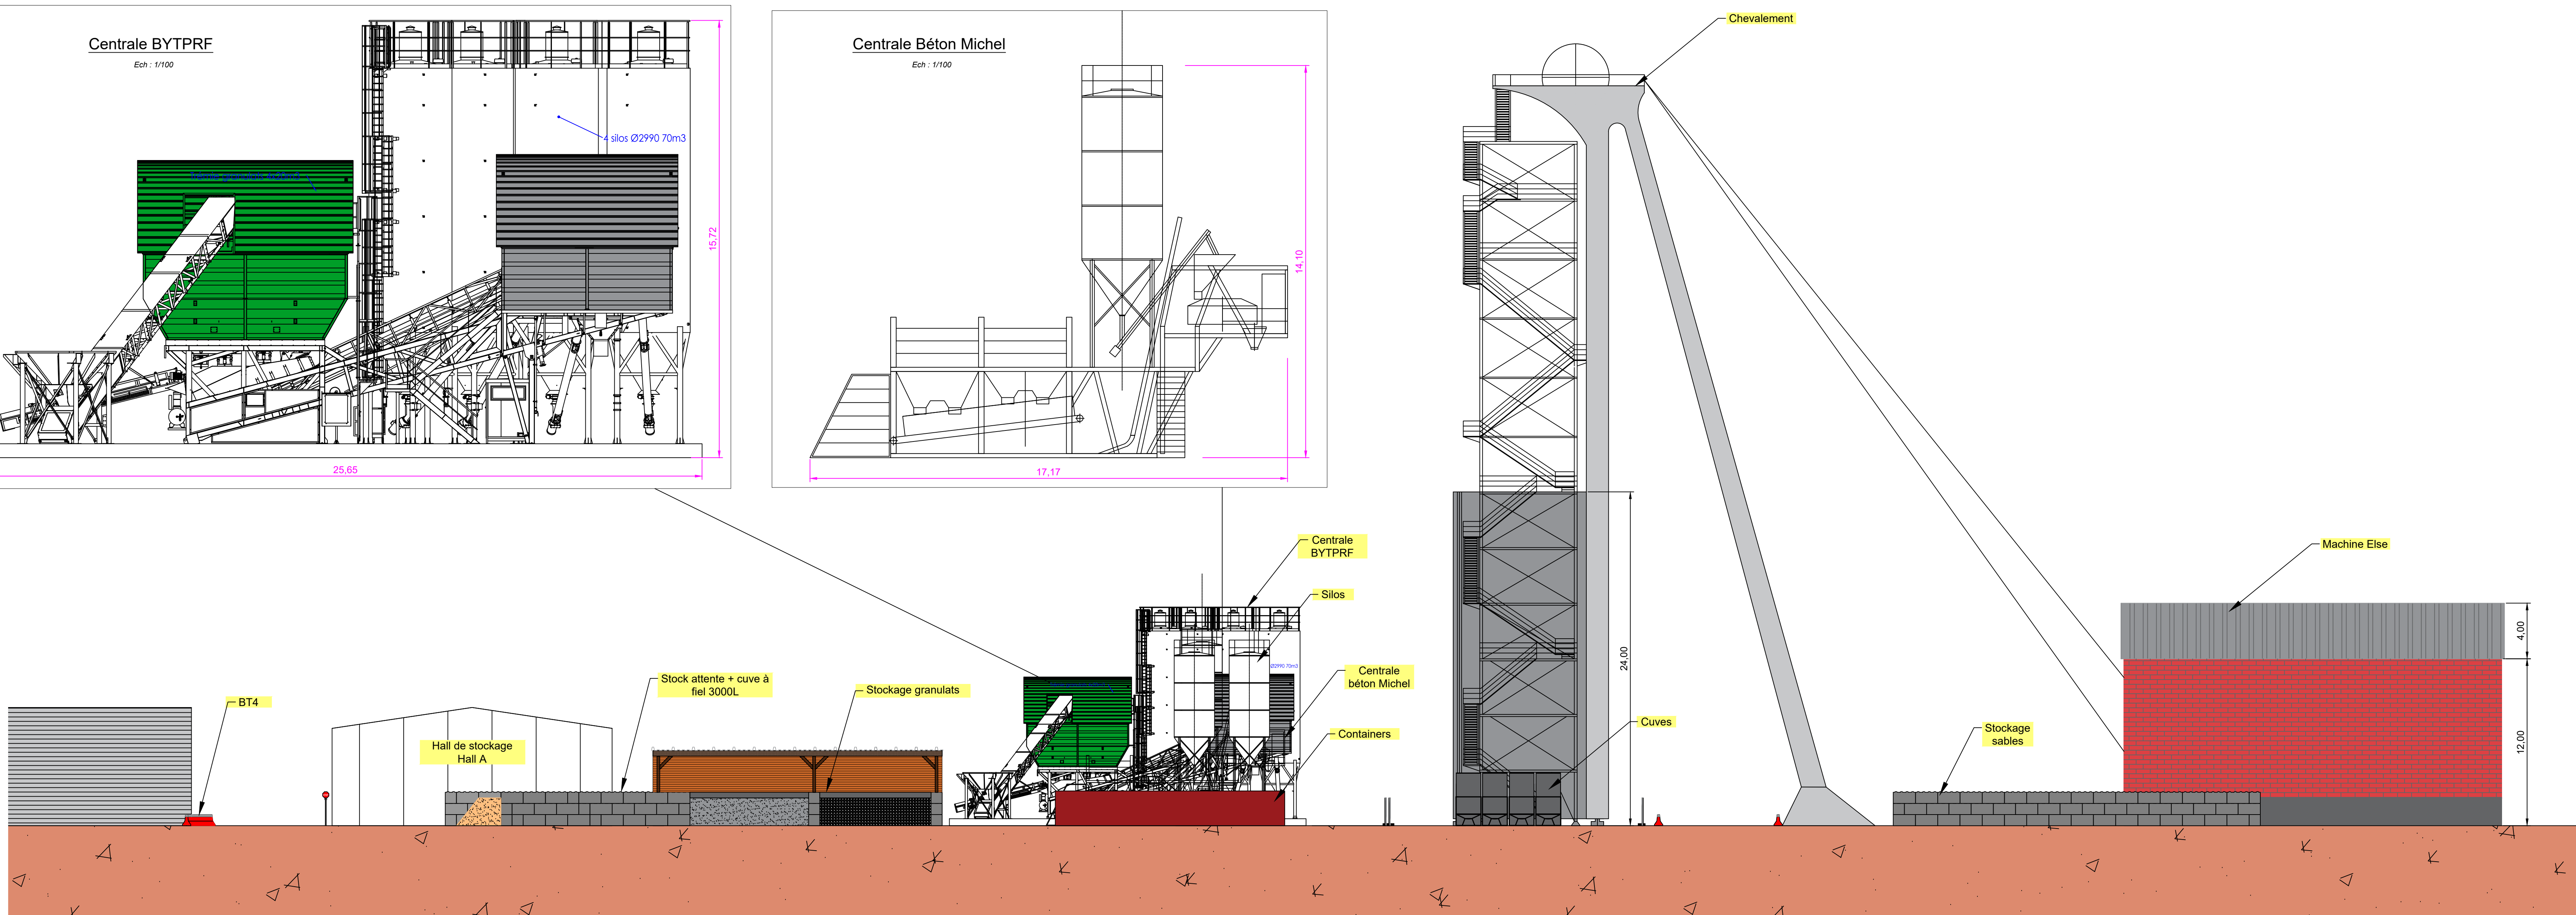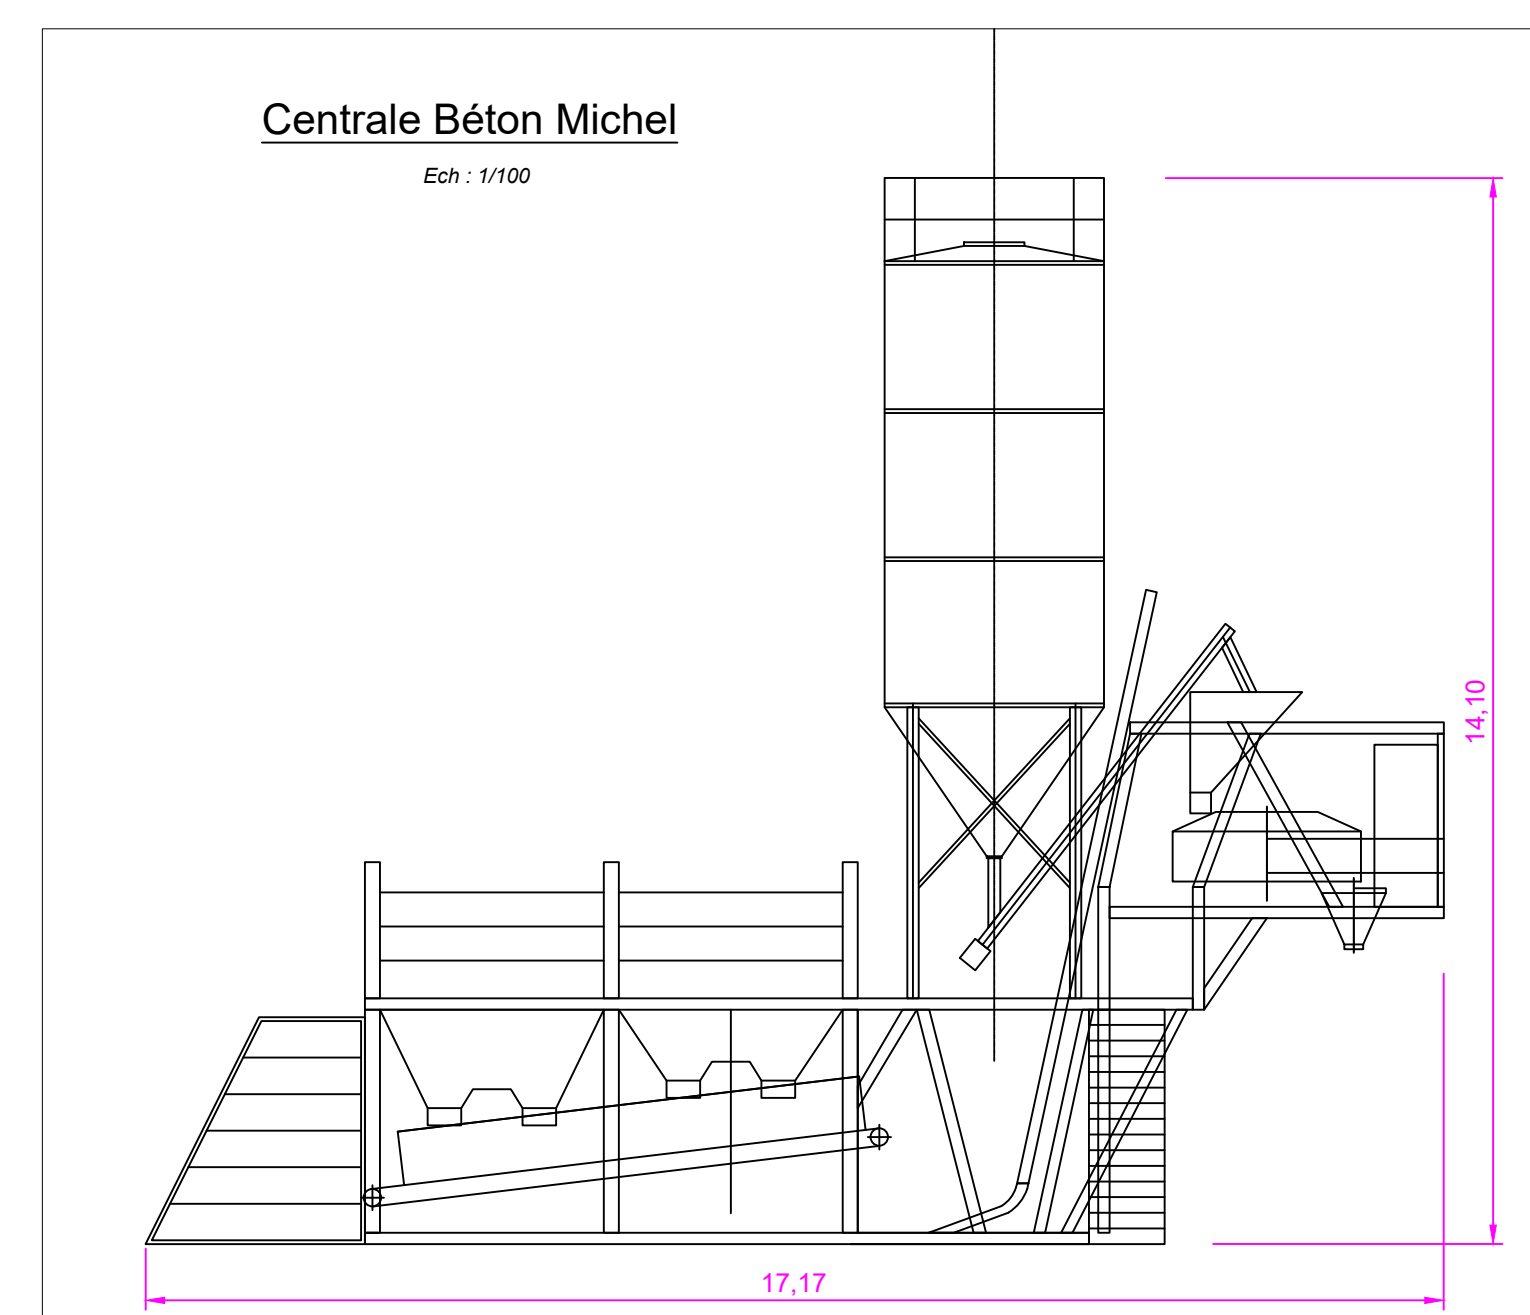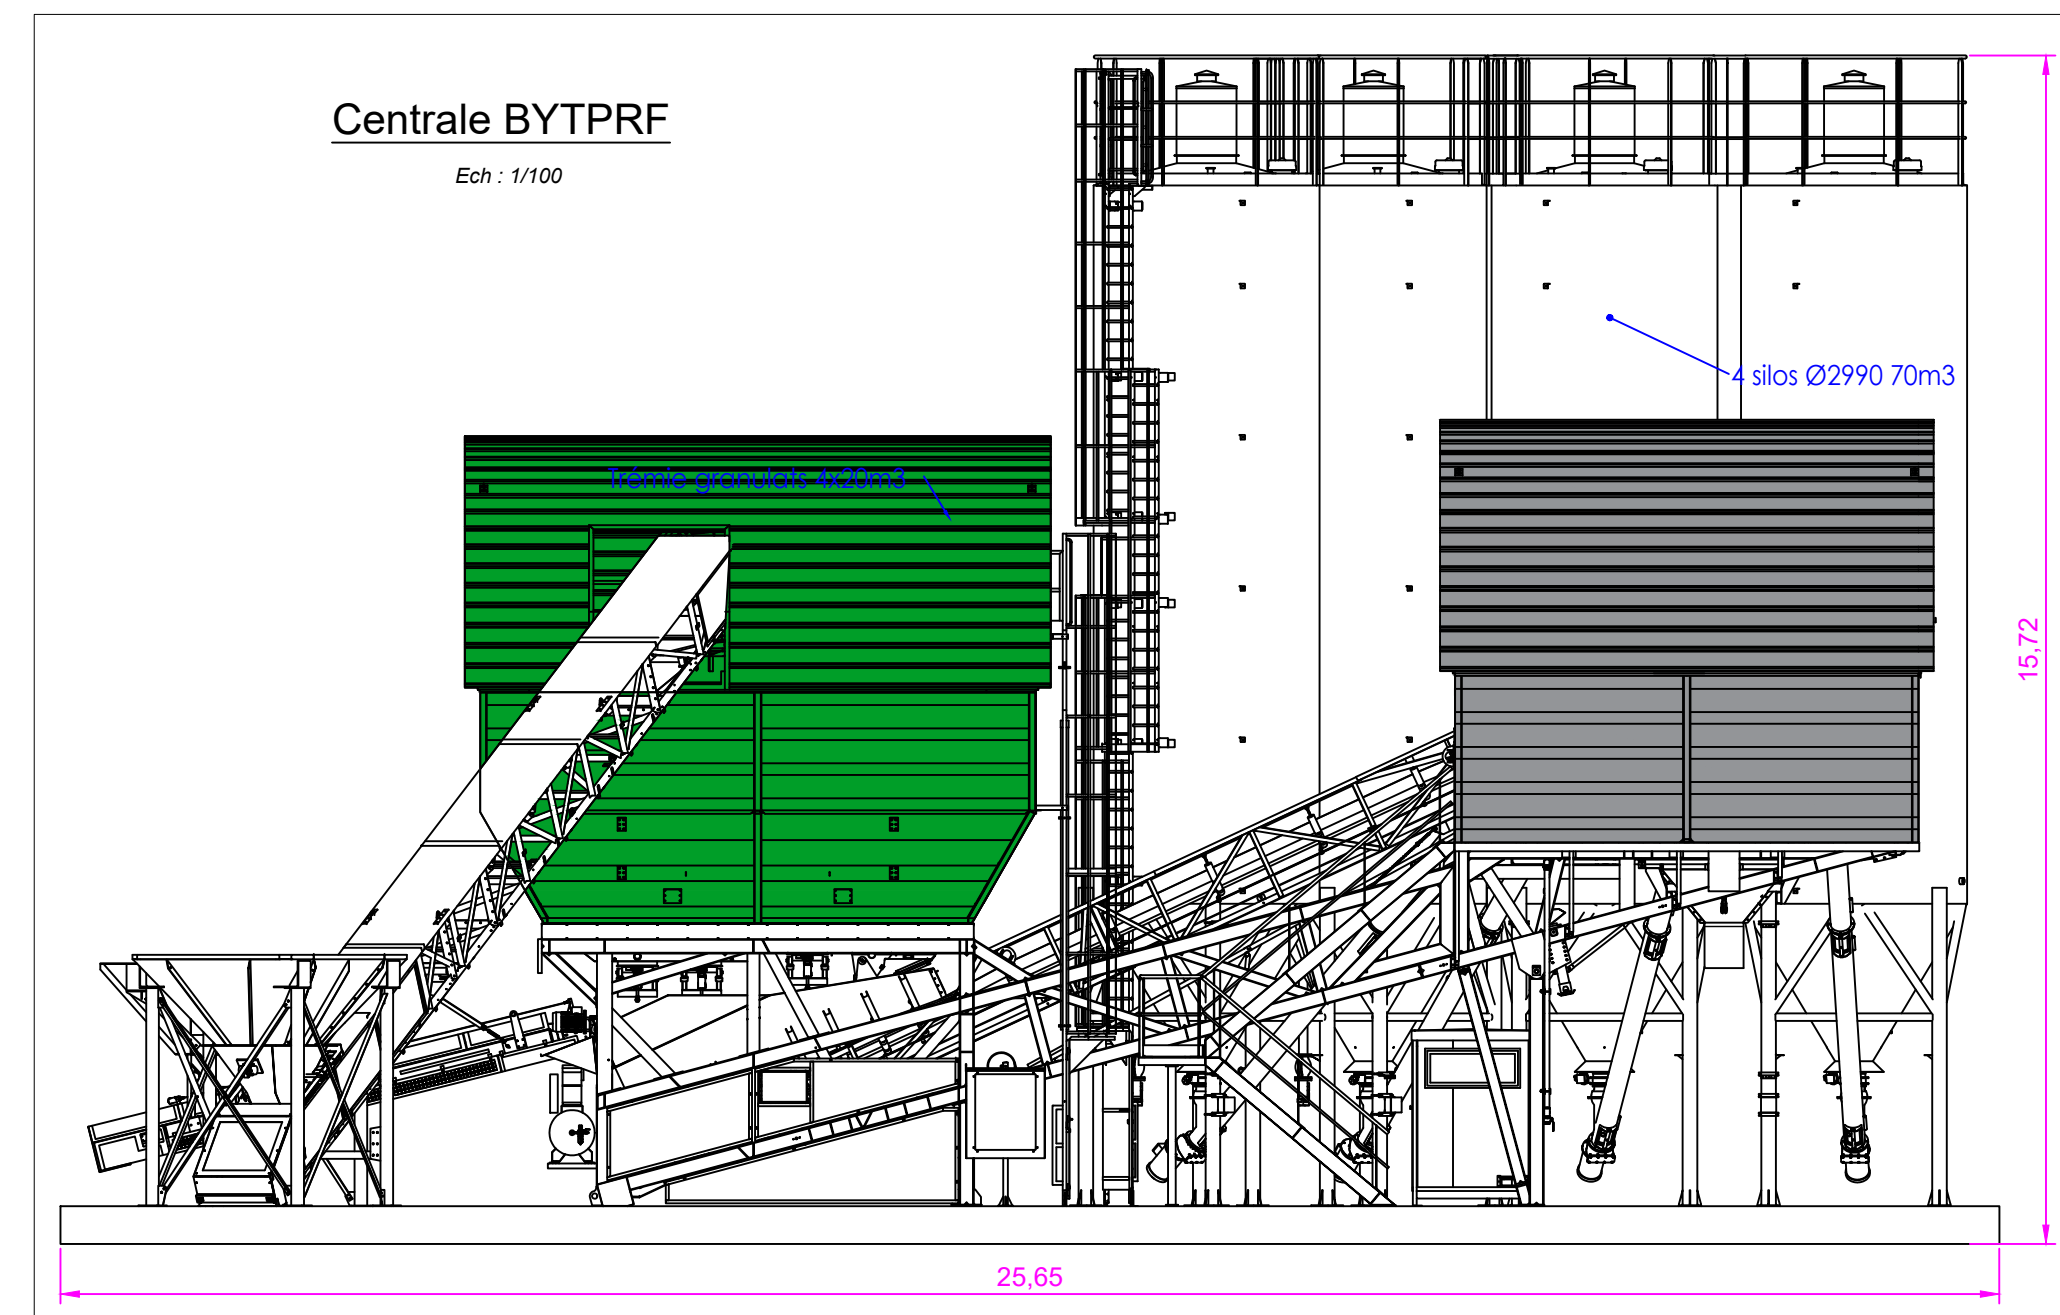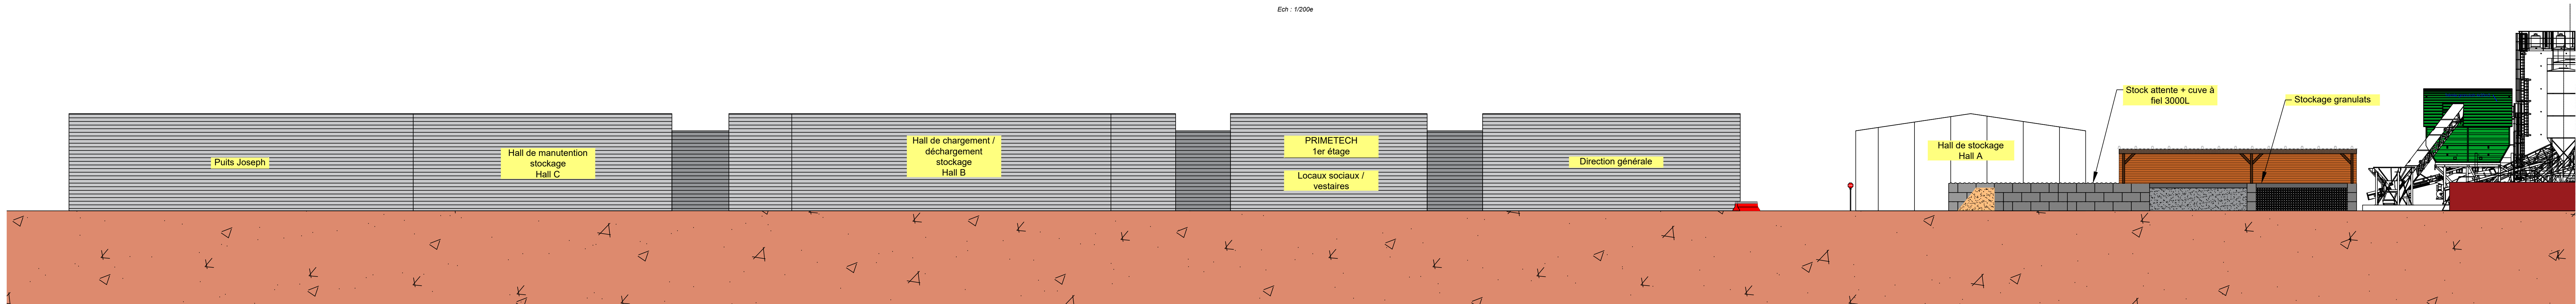

Documents de référence :
- MDPa - BYTPRF GENE 0000 PLA 0002-E Plan des installations en surface

Maitre d'Ouvrage
MDPA Mines de Potasse d'Alsace
Avenue Joseph Elze
68310 WITTELSHEIM
Tél : +33 3 89 57 87 12

Maitre d'Oeuvre
INGEROP
45 boulevard La Fontaine
67200 STRASBOURG
Tél : +33 3 88 13 60 60

Confinement définitif du site de stockage souterrain
Stocamine

Ensemble surface pour étude acoustique

Titulaire du marché
BOUYGUES TRAVAUX PUBLICS
REGIONS FRANCE

Société émettrice
BOUYGUES TRAVAUX PUBLICS
REGIONS FRANCE

Index	Date	Etabli par	Verifié par	Approuvé par	Description
0	10/07/2020	RGU	LCA	PGE	Première émission

Entreprise	Ouvrage	Numéro d'ouvrage	Type de document	Numéro	Indice	Statut
BYTPRF	GENE	0000	PLA	0006	0	---